


鄂州华容鸭儿湖220千伏输变电工程项目勘测定界图

3369.214-38562.144

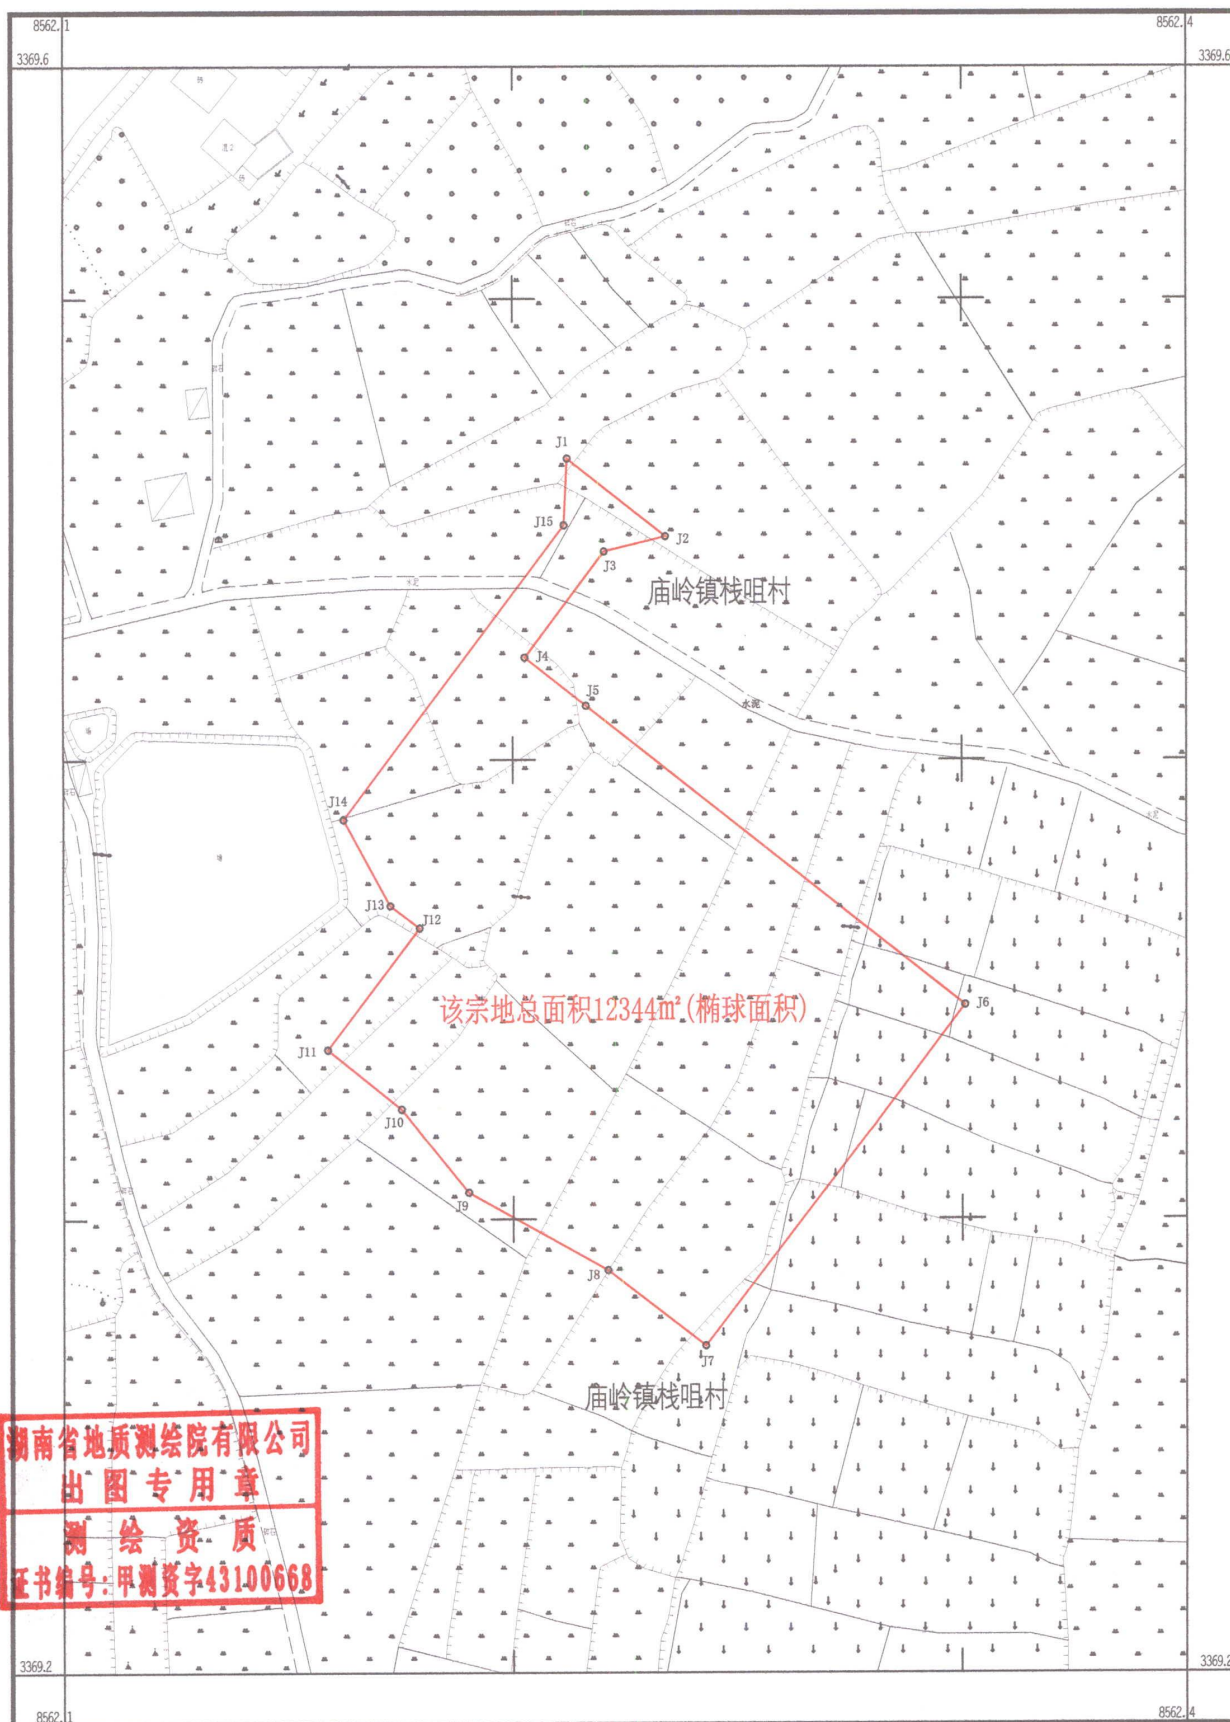

湖南省地质测绘院有限公司

湖南省地质测绘院有限公司
出图专用章
测绘资质
证书编号: 甲测资字43100668

2000国家大地坐标
1985国家高程基准
GB/T 20257.1-2017国家基本比例尺地图图式第1部分
2026年7月全野外数字测图

1:1000

测量员: 刘翔
绘图员: 谭新云
检查员: 罗功普