


S119蒲团乡交通综合服务区项目建设用地勘测定界图

3365.636-38570.222

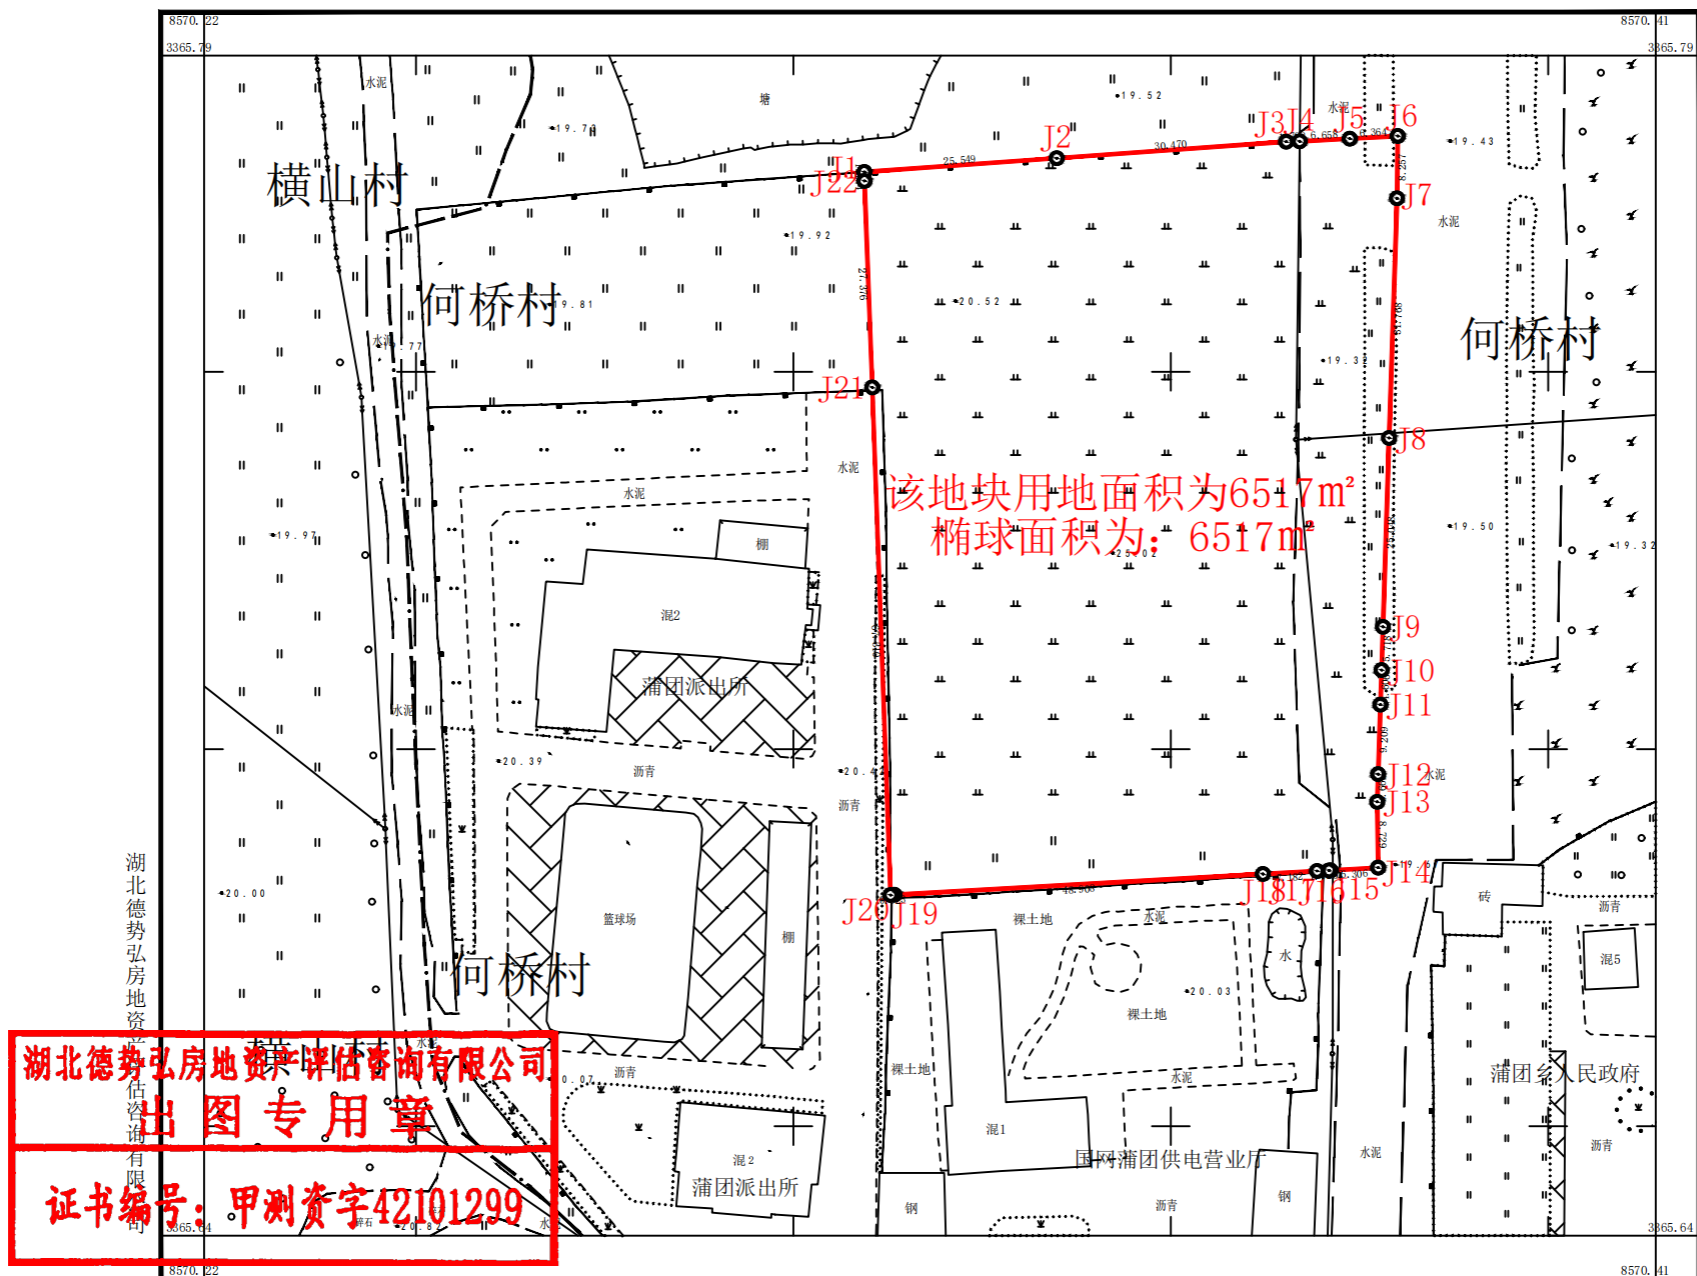

2000国家大地坐标系
1985国家高程基准, 等高距0.5米
2019年版图式
2026年3月数字化制图

1:500

绘图员: 肖君凡
测量员: 肖君凡
审核员: 严基元