


鄂州市华容区金明大道（振华路-光华路）工程项目勘测定界图(1)

3380.983-38565.923

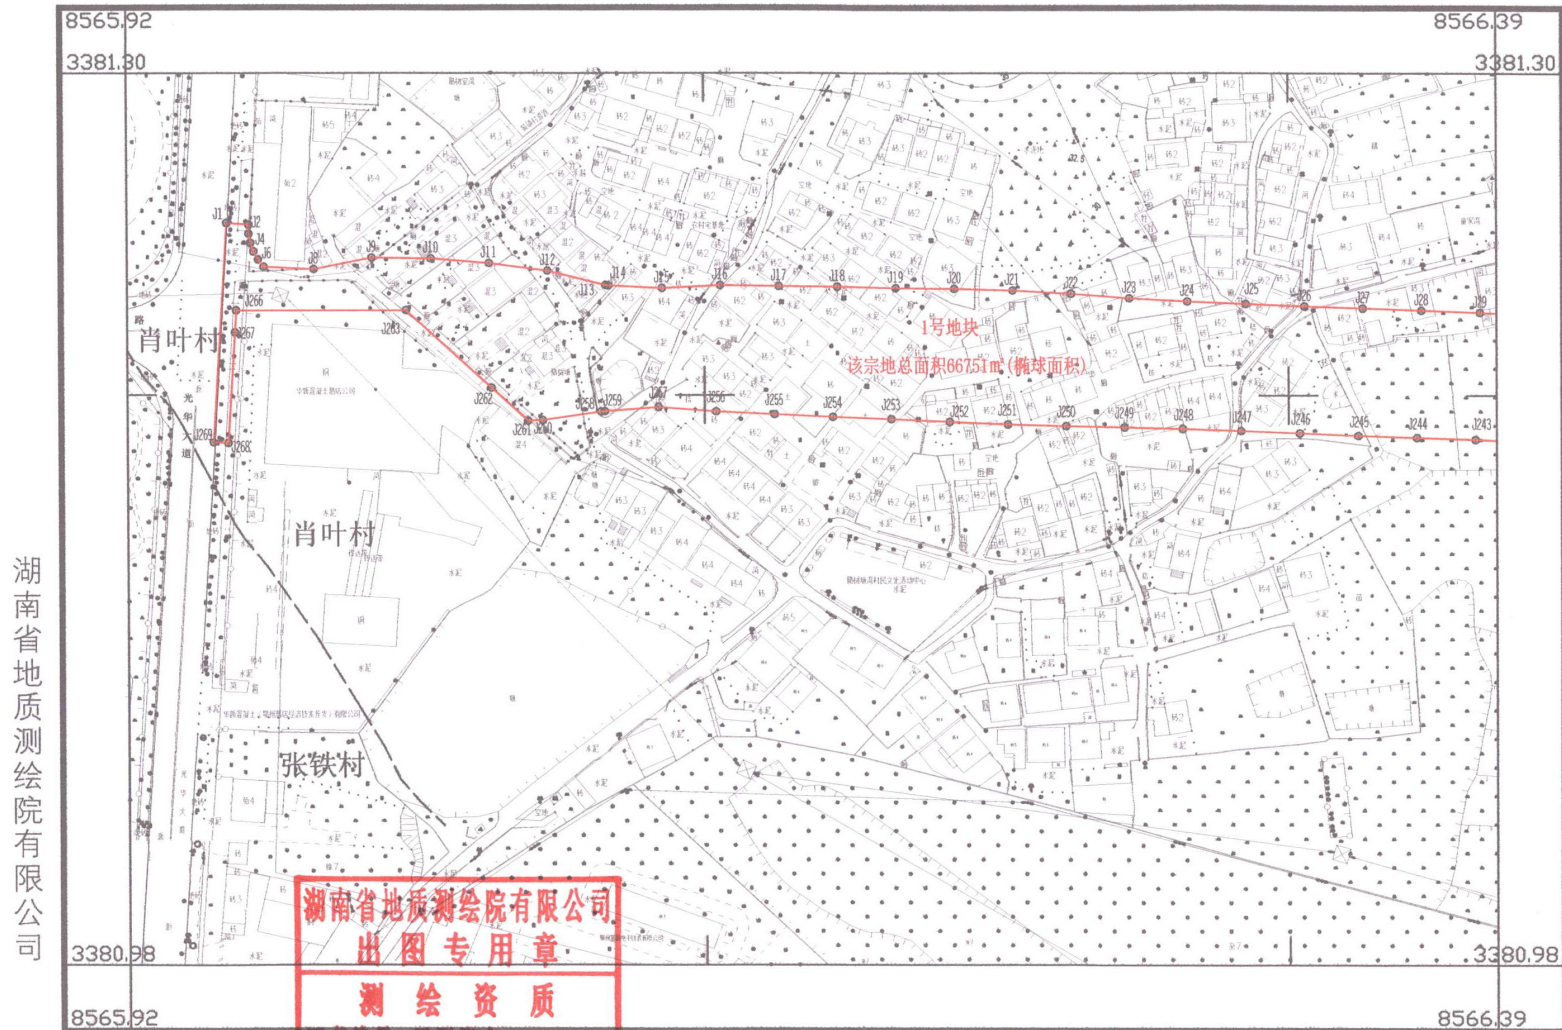

湖南省地质测绘院有限公司


2000国家大地坐标
1985国家高程基准
2017国家基本比例尺地图图式第1部分
2026年8月全野外数字测图

1:2000

测量员: 刘翔
绘图员: 谭新云
检查员: 罗功普

鄂州市华容区金明大道（振华路-光华路）工程项目勘测定界图(2)

3380.983-38566.394

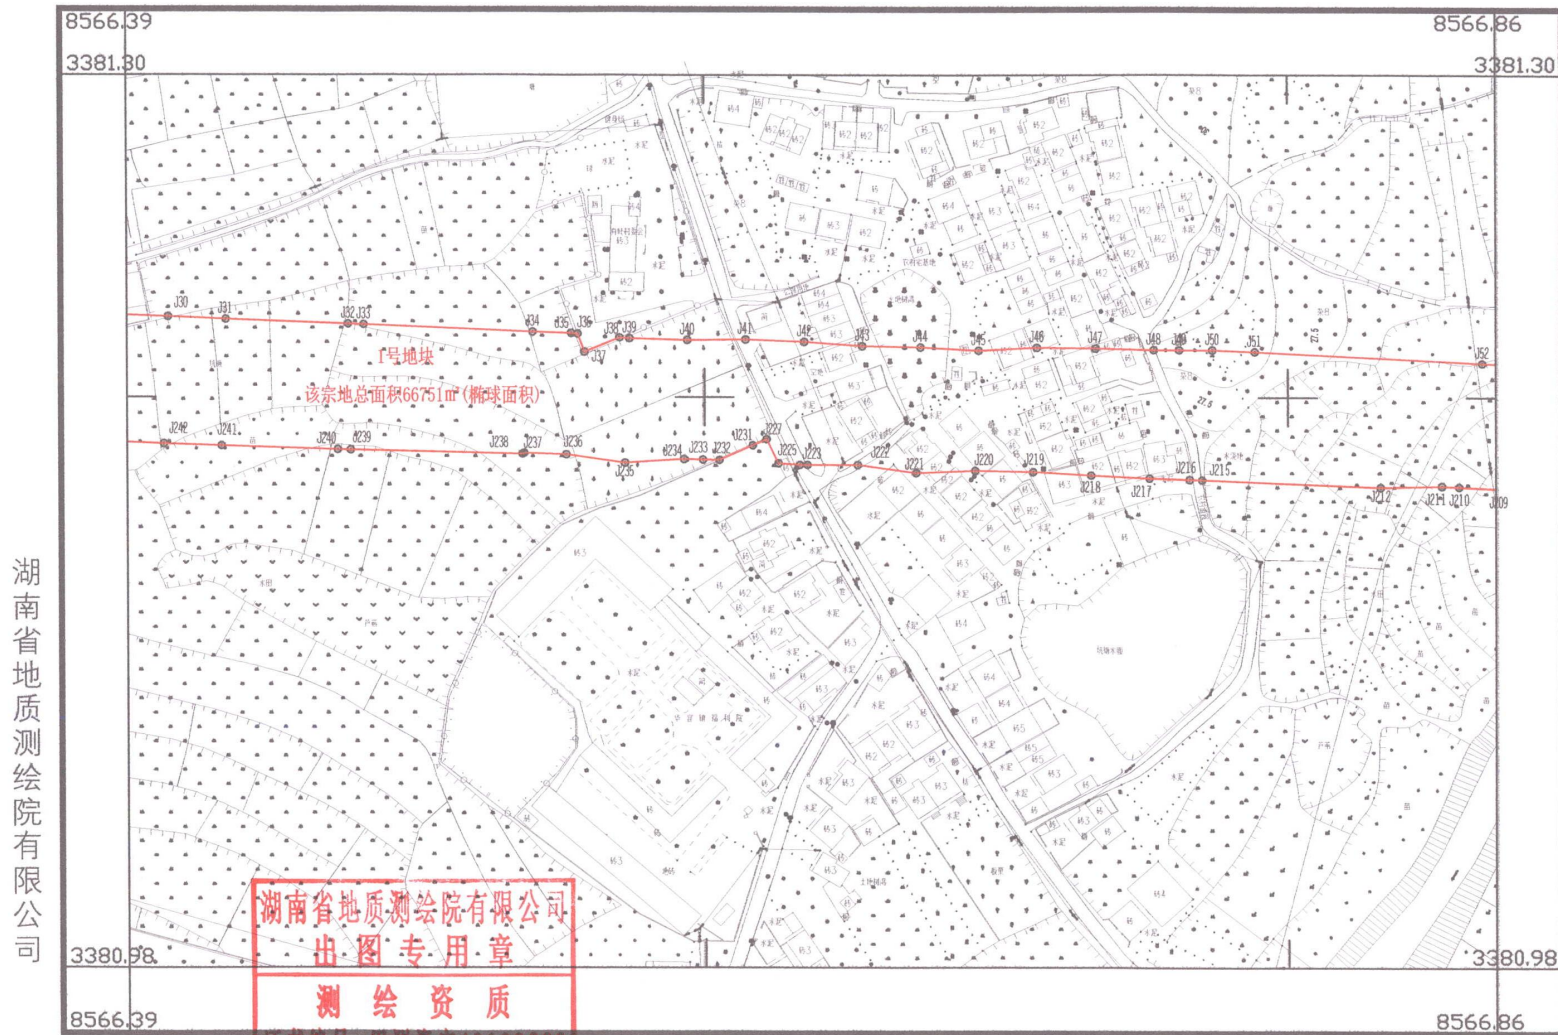

湖南省地质测绘院有限公司


2000国家大地坐标系
1985国家高程基准
2017国家基本比例尺地图图式第1部分
2026年8月全野外数字测图

1:2000

测量员: 刘翔
绘图员: 谭新云
检查员: 罗功普

鄂州市华容区金明大道（振华路-光华路）工程项目勘测定界图(3)

3380.983-38566.865

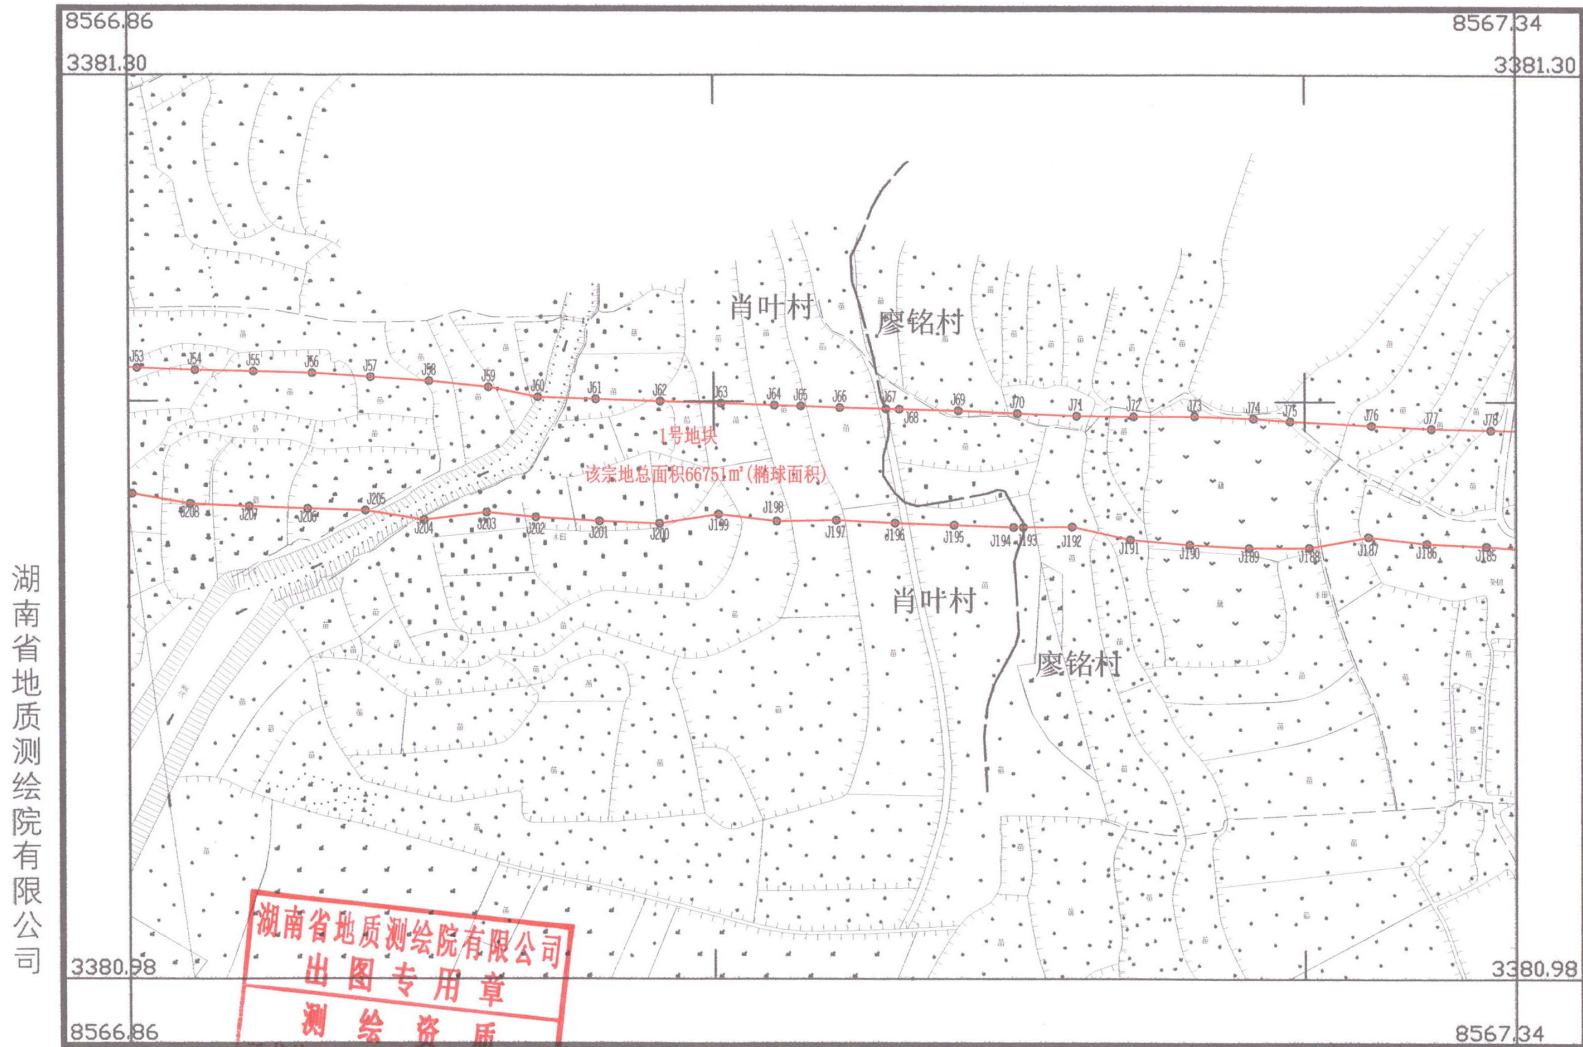

湖南省地质测绘院有限公司

2000国家大地坐标
1985国家高程基准
2017国家基本比例尺地图图式第1部分
2026年8月全野外数字测图


1:2000

测量员: 刘翔
绘图员: 谭新云
检查员: 罗功普

鄂州市华容区金明大道（振华路-光华路）工程项目勘测定界图(4)

3380.968-38567.336

湖南省地质测绘院有限公司

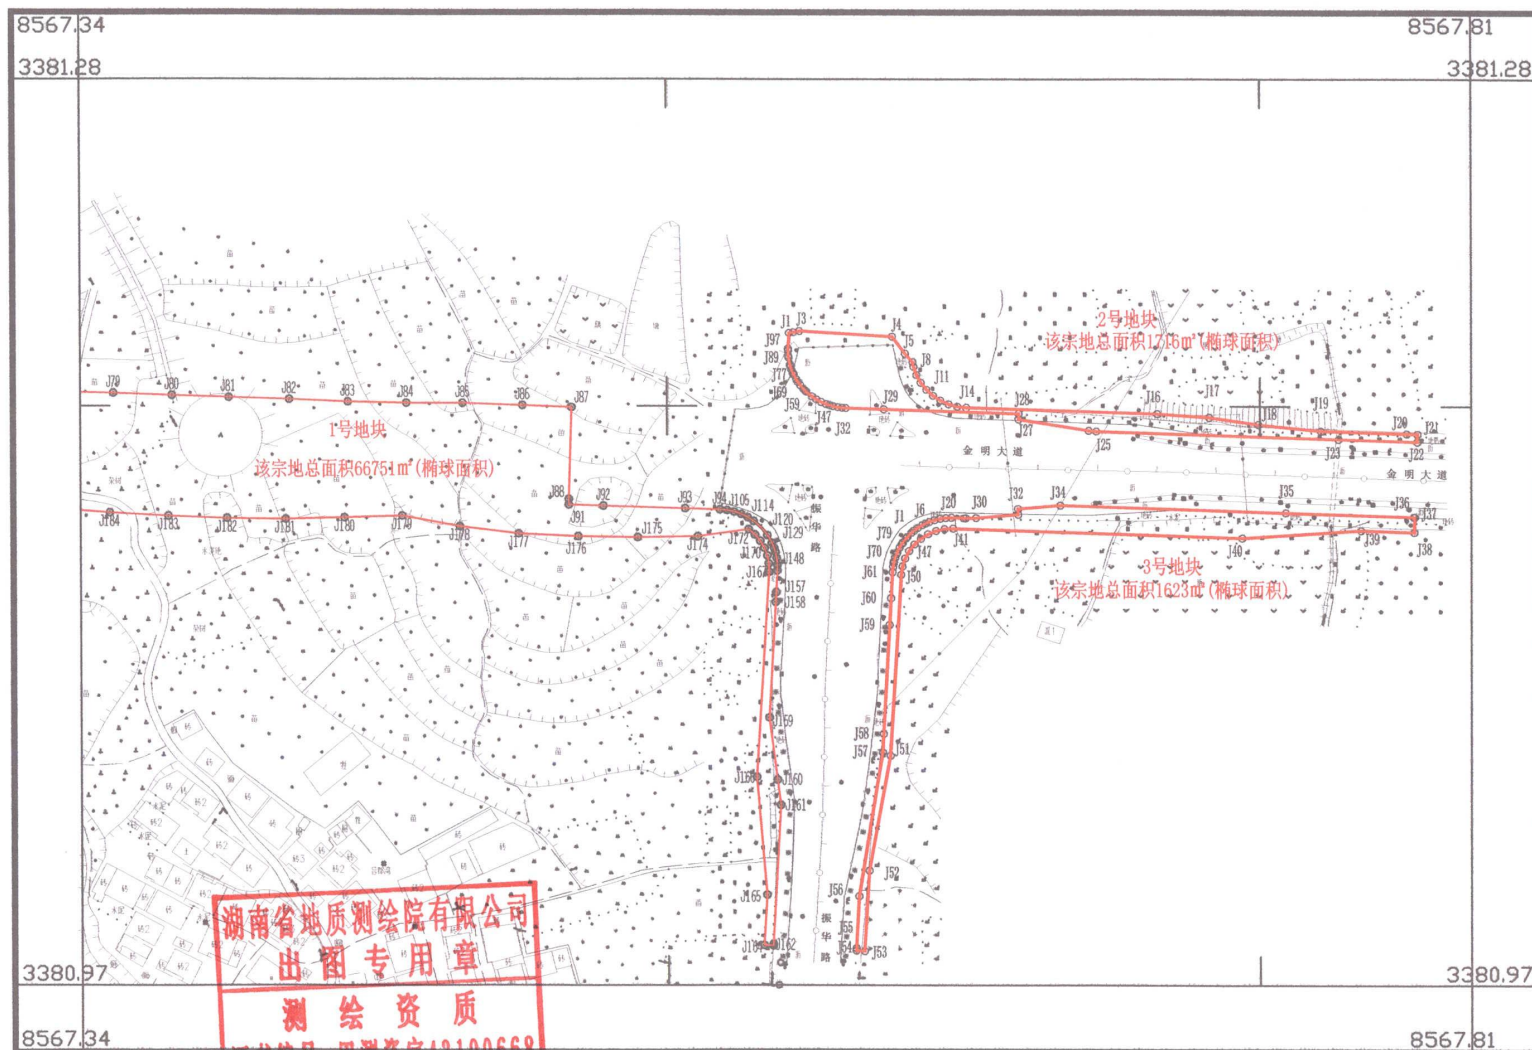

2000国家大地坐标
1985国家高程基准
2017国家基本比例尺地图图式第1部分
2026年8月全野外数字测图

1:2000

测量员: 刘翔
绘图员: 谭新云
检查员: 罗功普