


鄂州市华容区2026年度第36批次城市建设用地勘测定界图

3368.538-3855.703

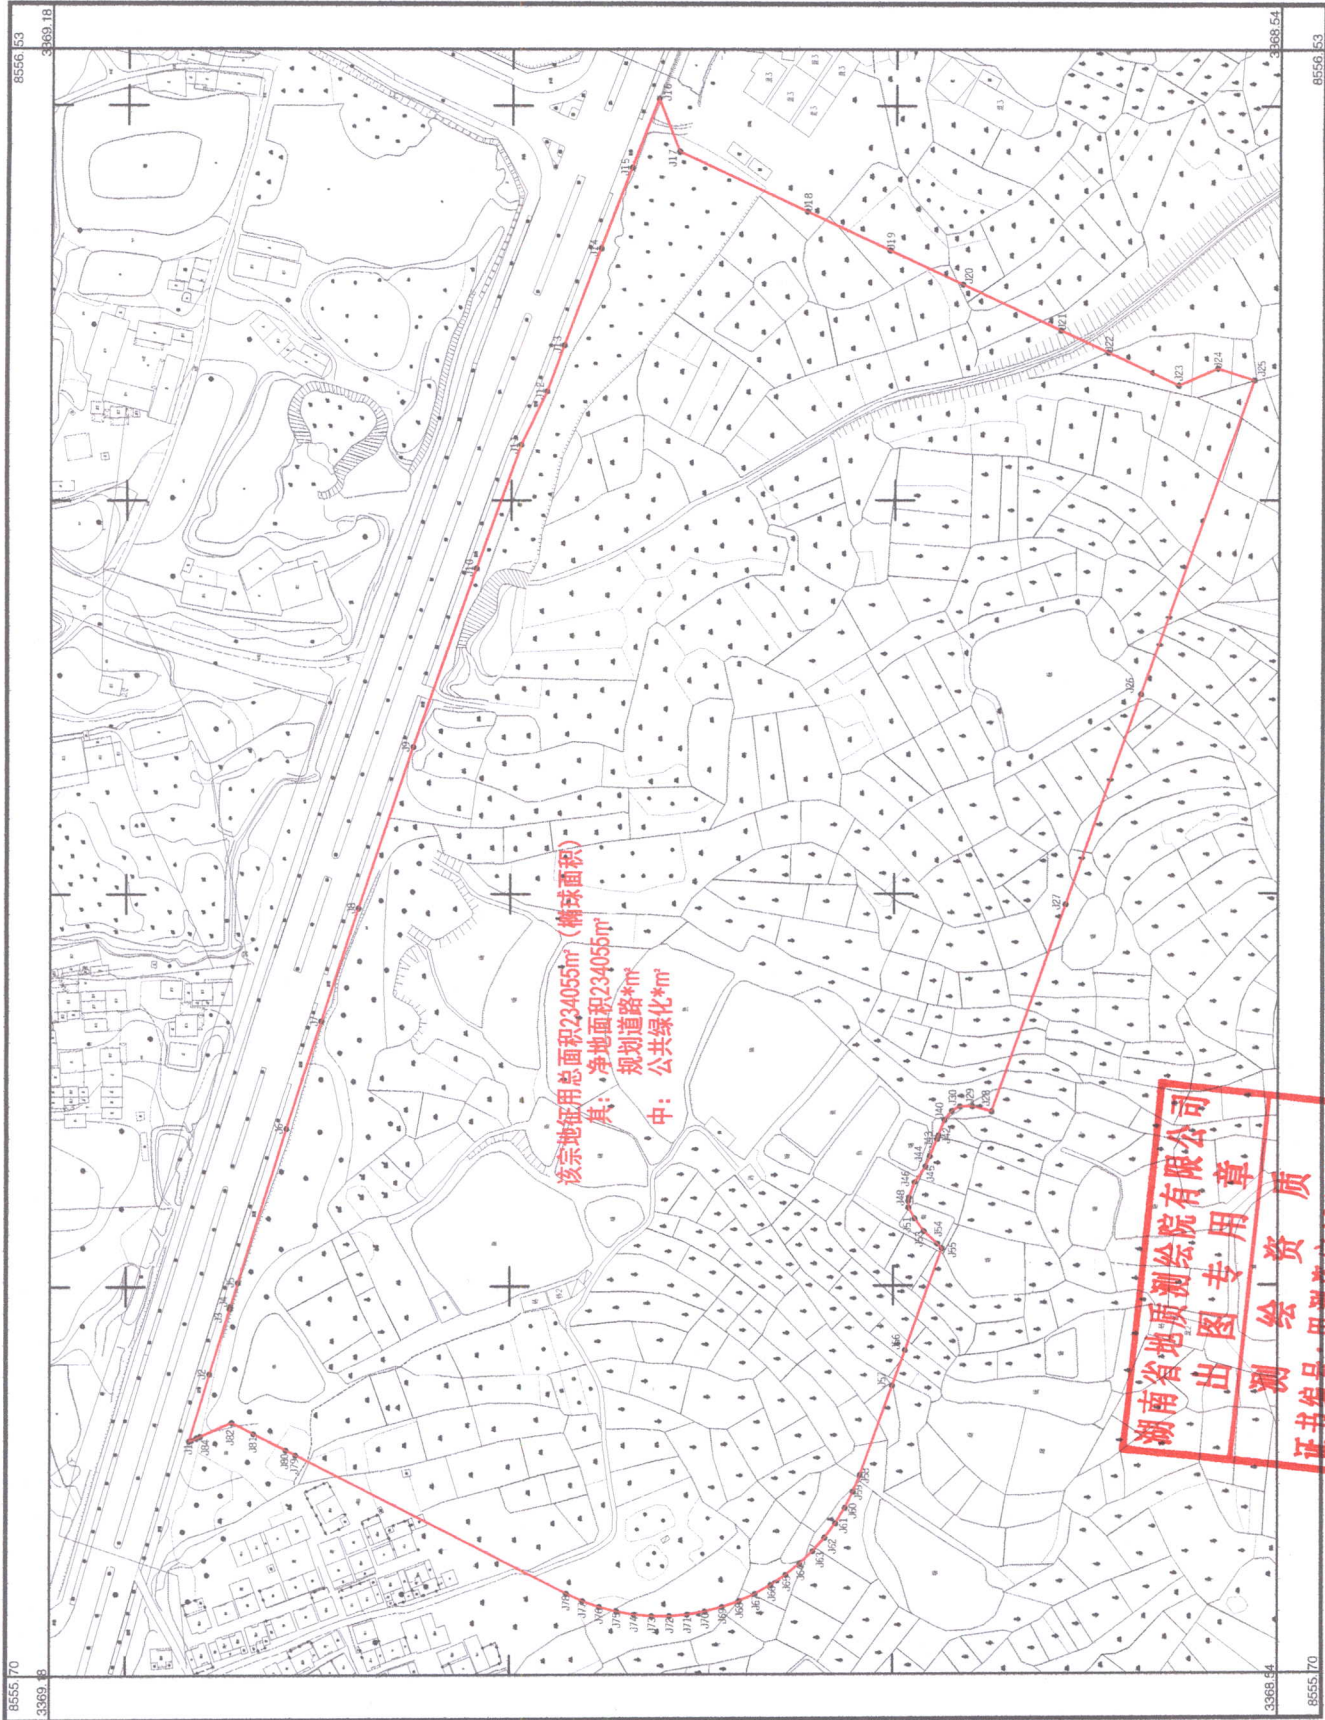

湖南省地质测绘院有限公司

湖南省地质测绘院有限公司
出图专用章
证书编号：甲测资字43100668

2000国家大地坐标
1985国家高程基准
2017国家基本比例尺地形图式第1部分
2026年10月全野外数字测图

1:2000

测制员：谭新云
绘图员：罗功雷
检查员：全 剑