


鄂州市华容区2026年第8批次城市建设用地勘测定界图

3379.638-38575.436


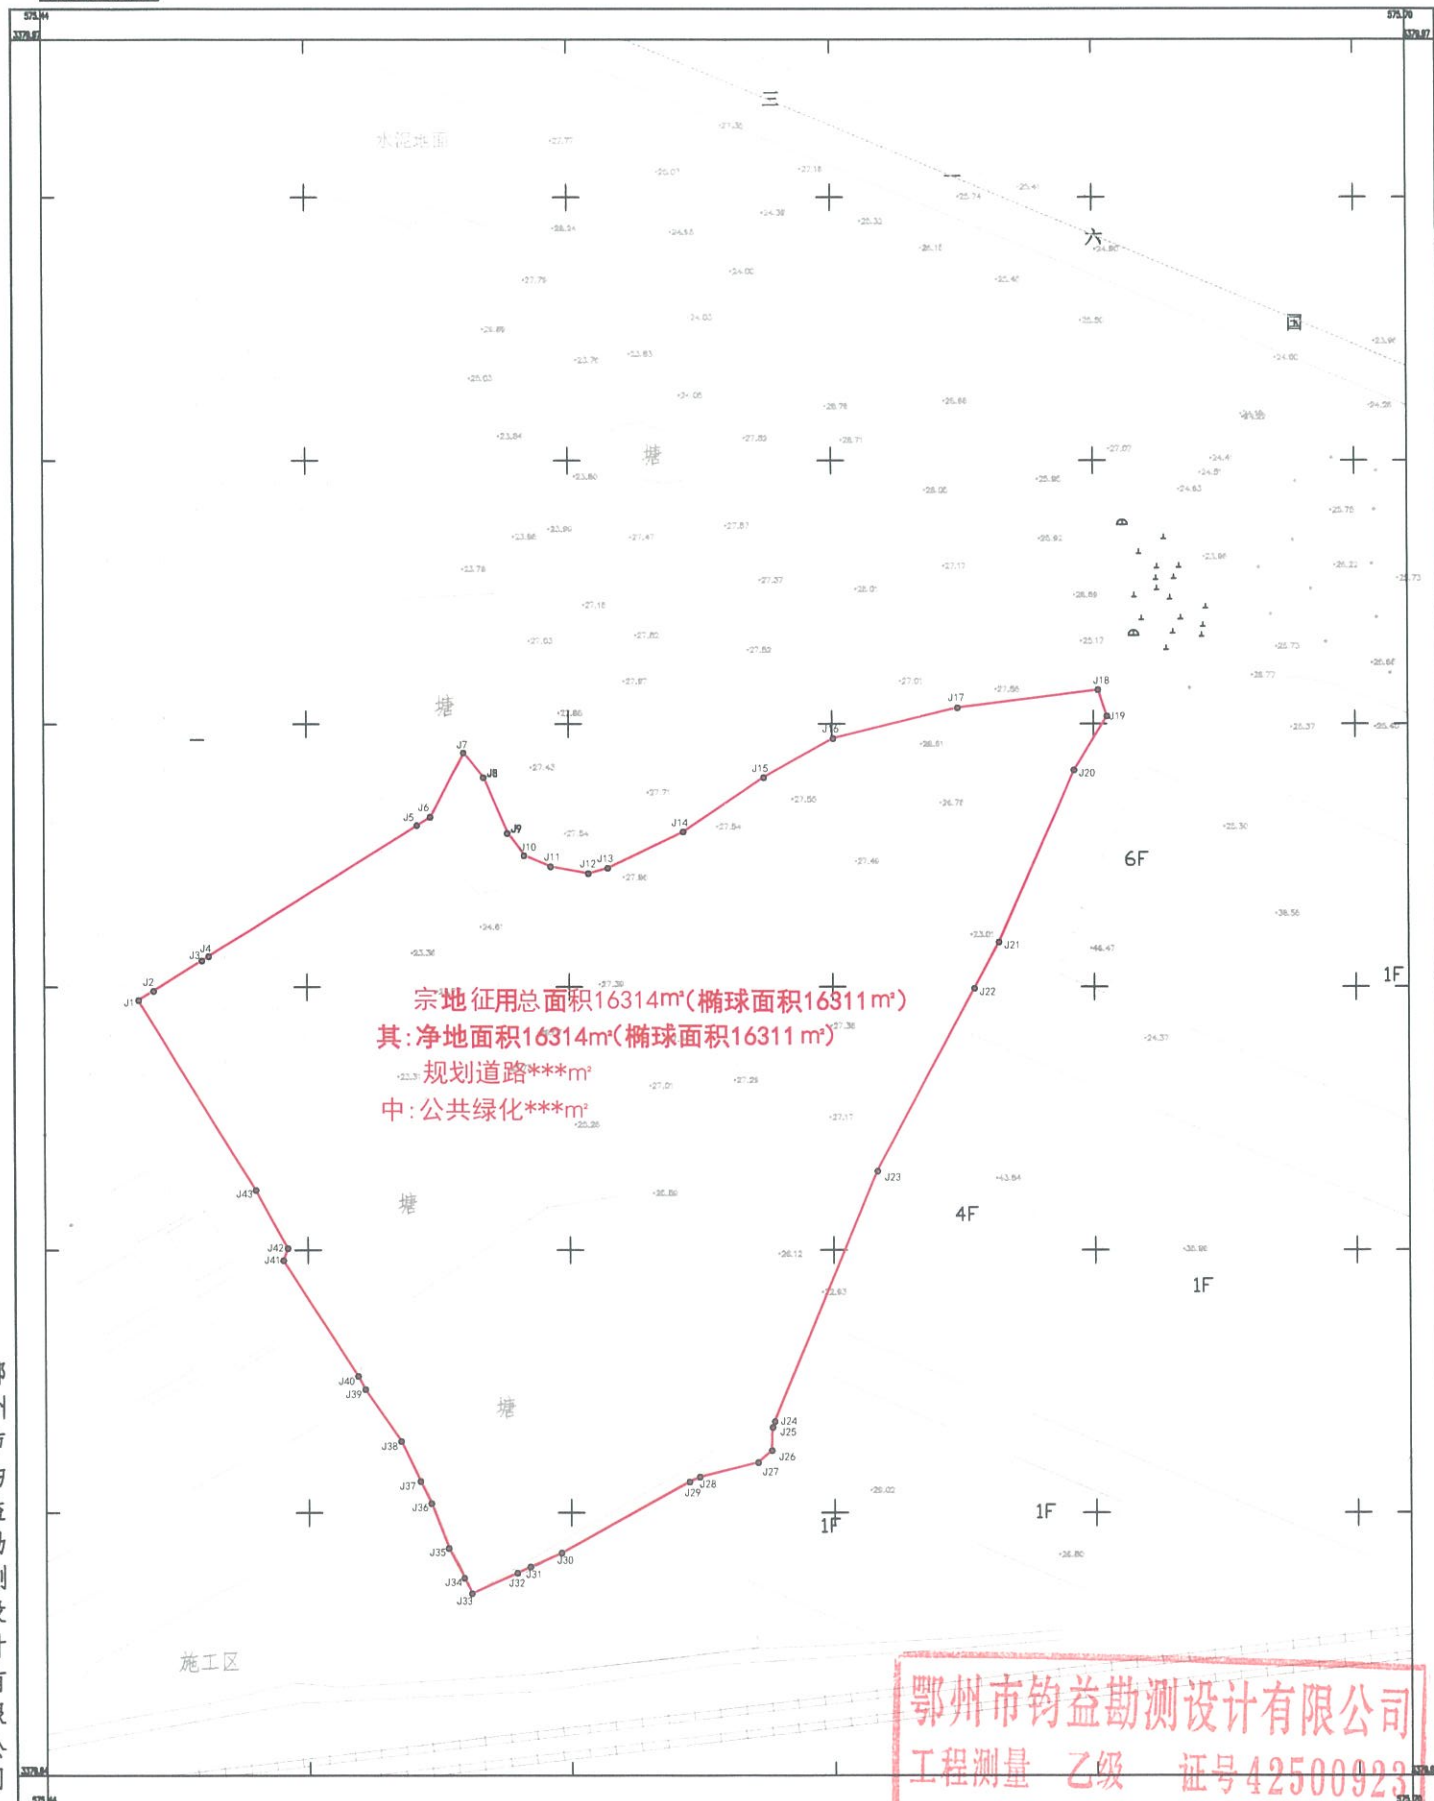

宗地征用总面积16314m²(椭球面积16311m²)
其:净地面积16314m²(椭球面积16311m²)
规划道路***m²
中:公共绿化***m²

鄂州市钧益勘测设计有限公司

鄂州市钧益勘测设计有限公司
工程测量 乙级 证号42500923

出图专用章

测量员: 闵威
绘图员: 葛先平

2000大地坐标系
1985国家高程基准, 等高距0.5米
2017年版图式
2026年4月数字化制图

1:500